




いしかわ総合スポーツセンター

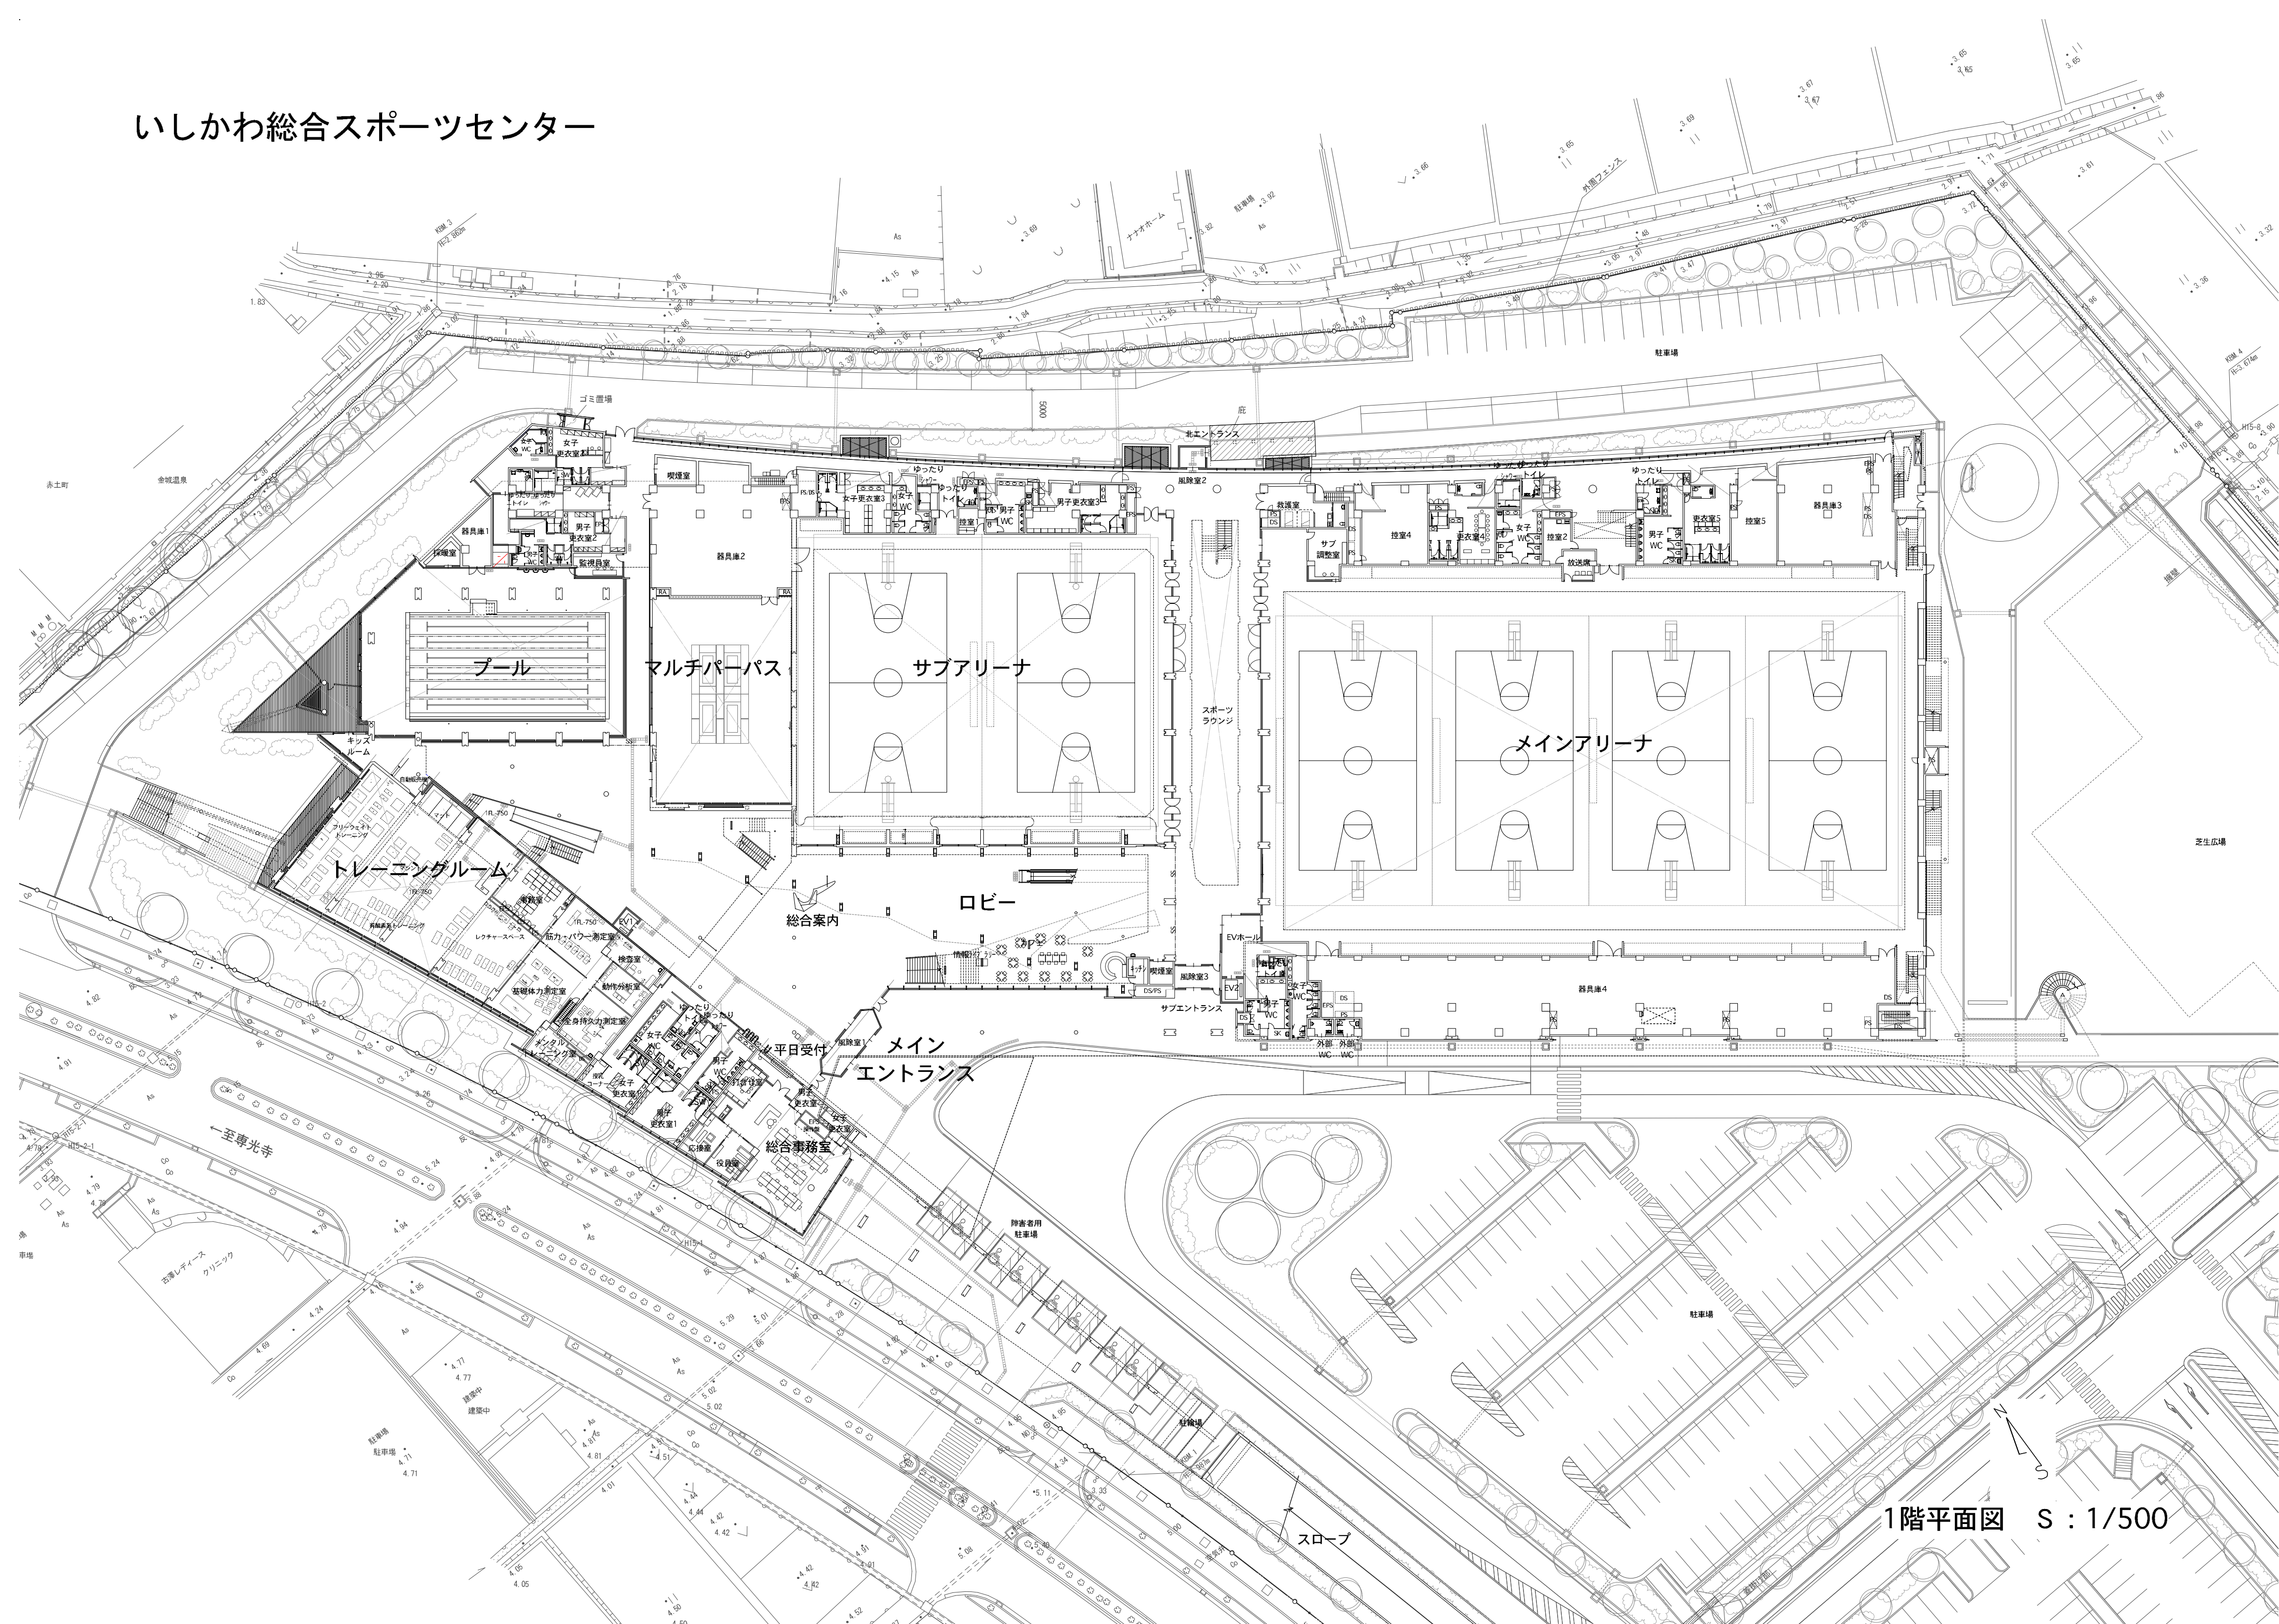

いしかわ総合スポーツセンター

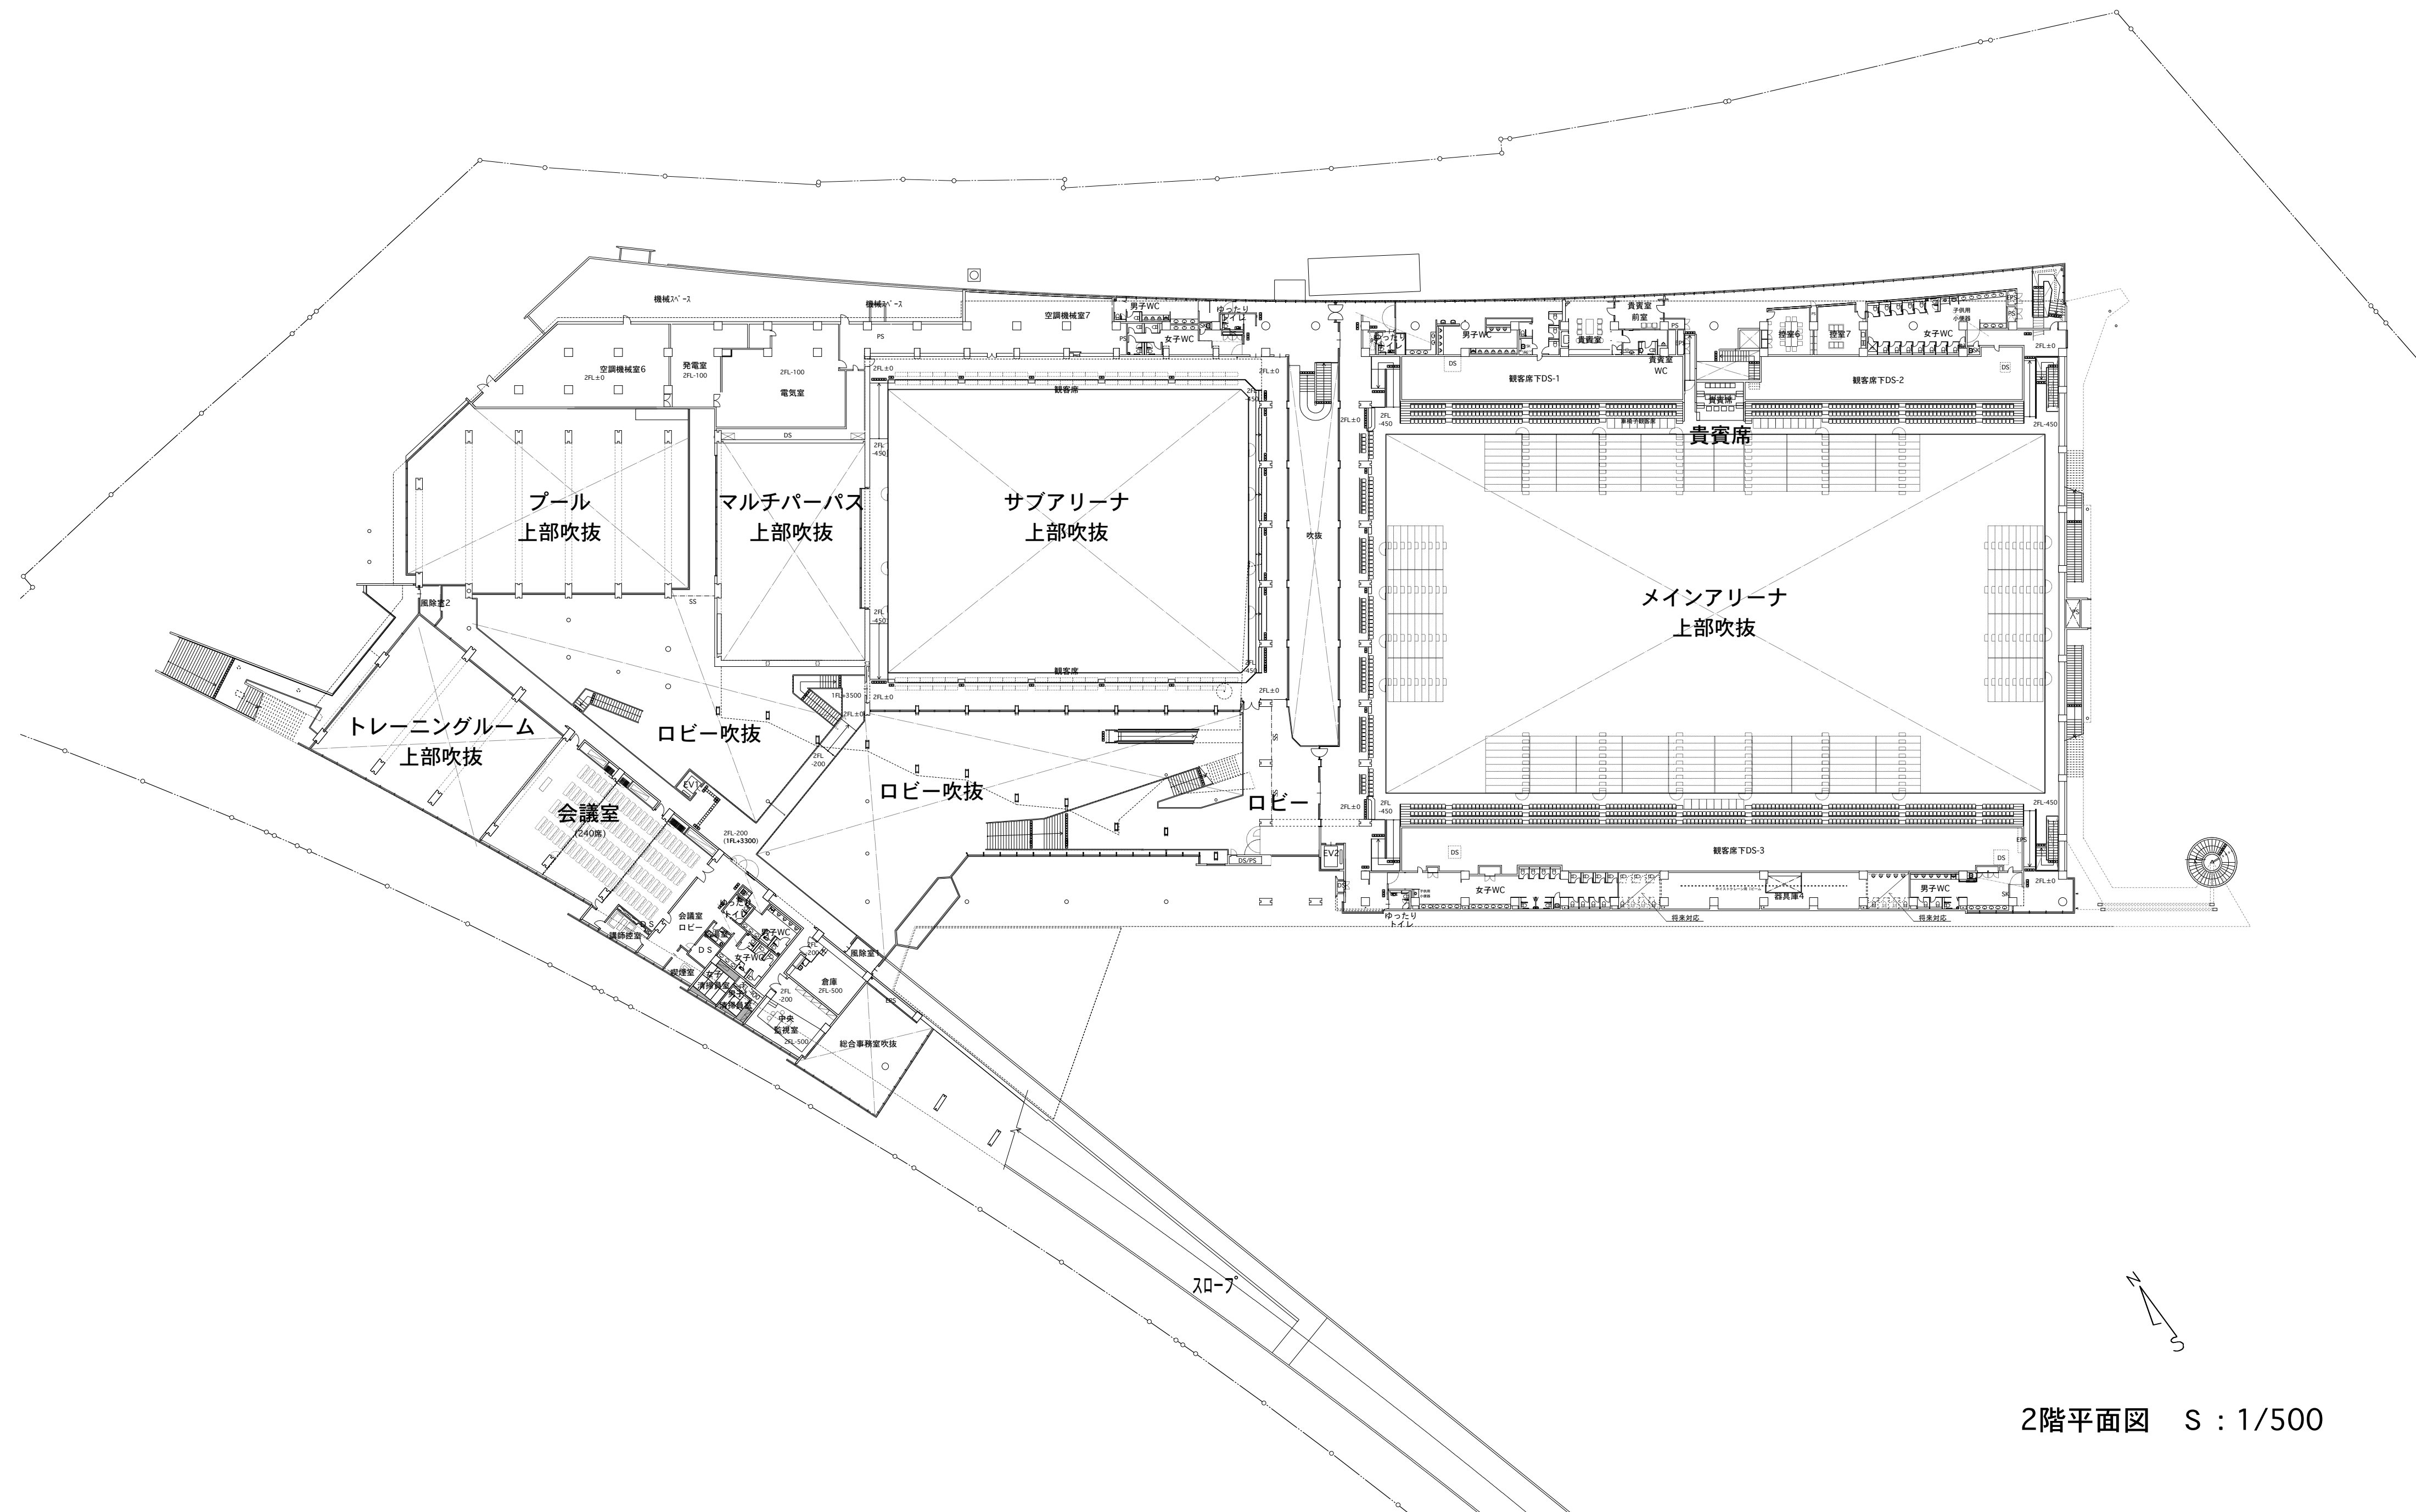

いしかわ総合スポーツセンター

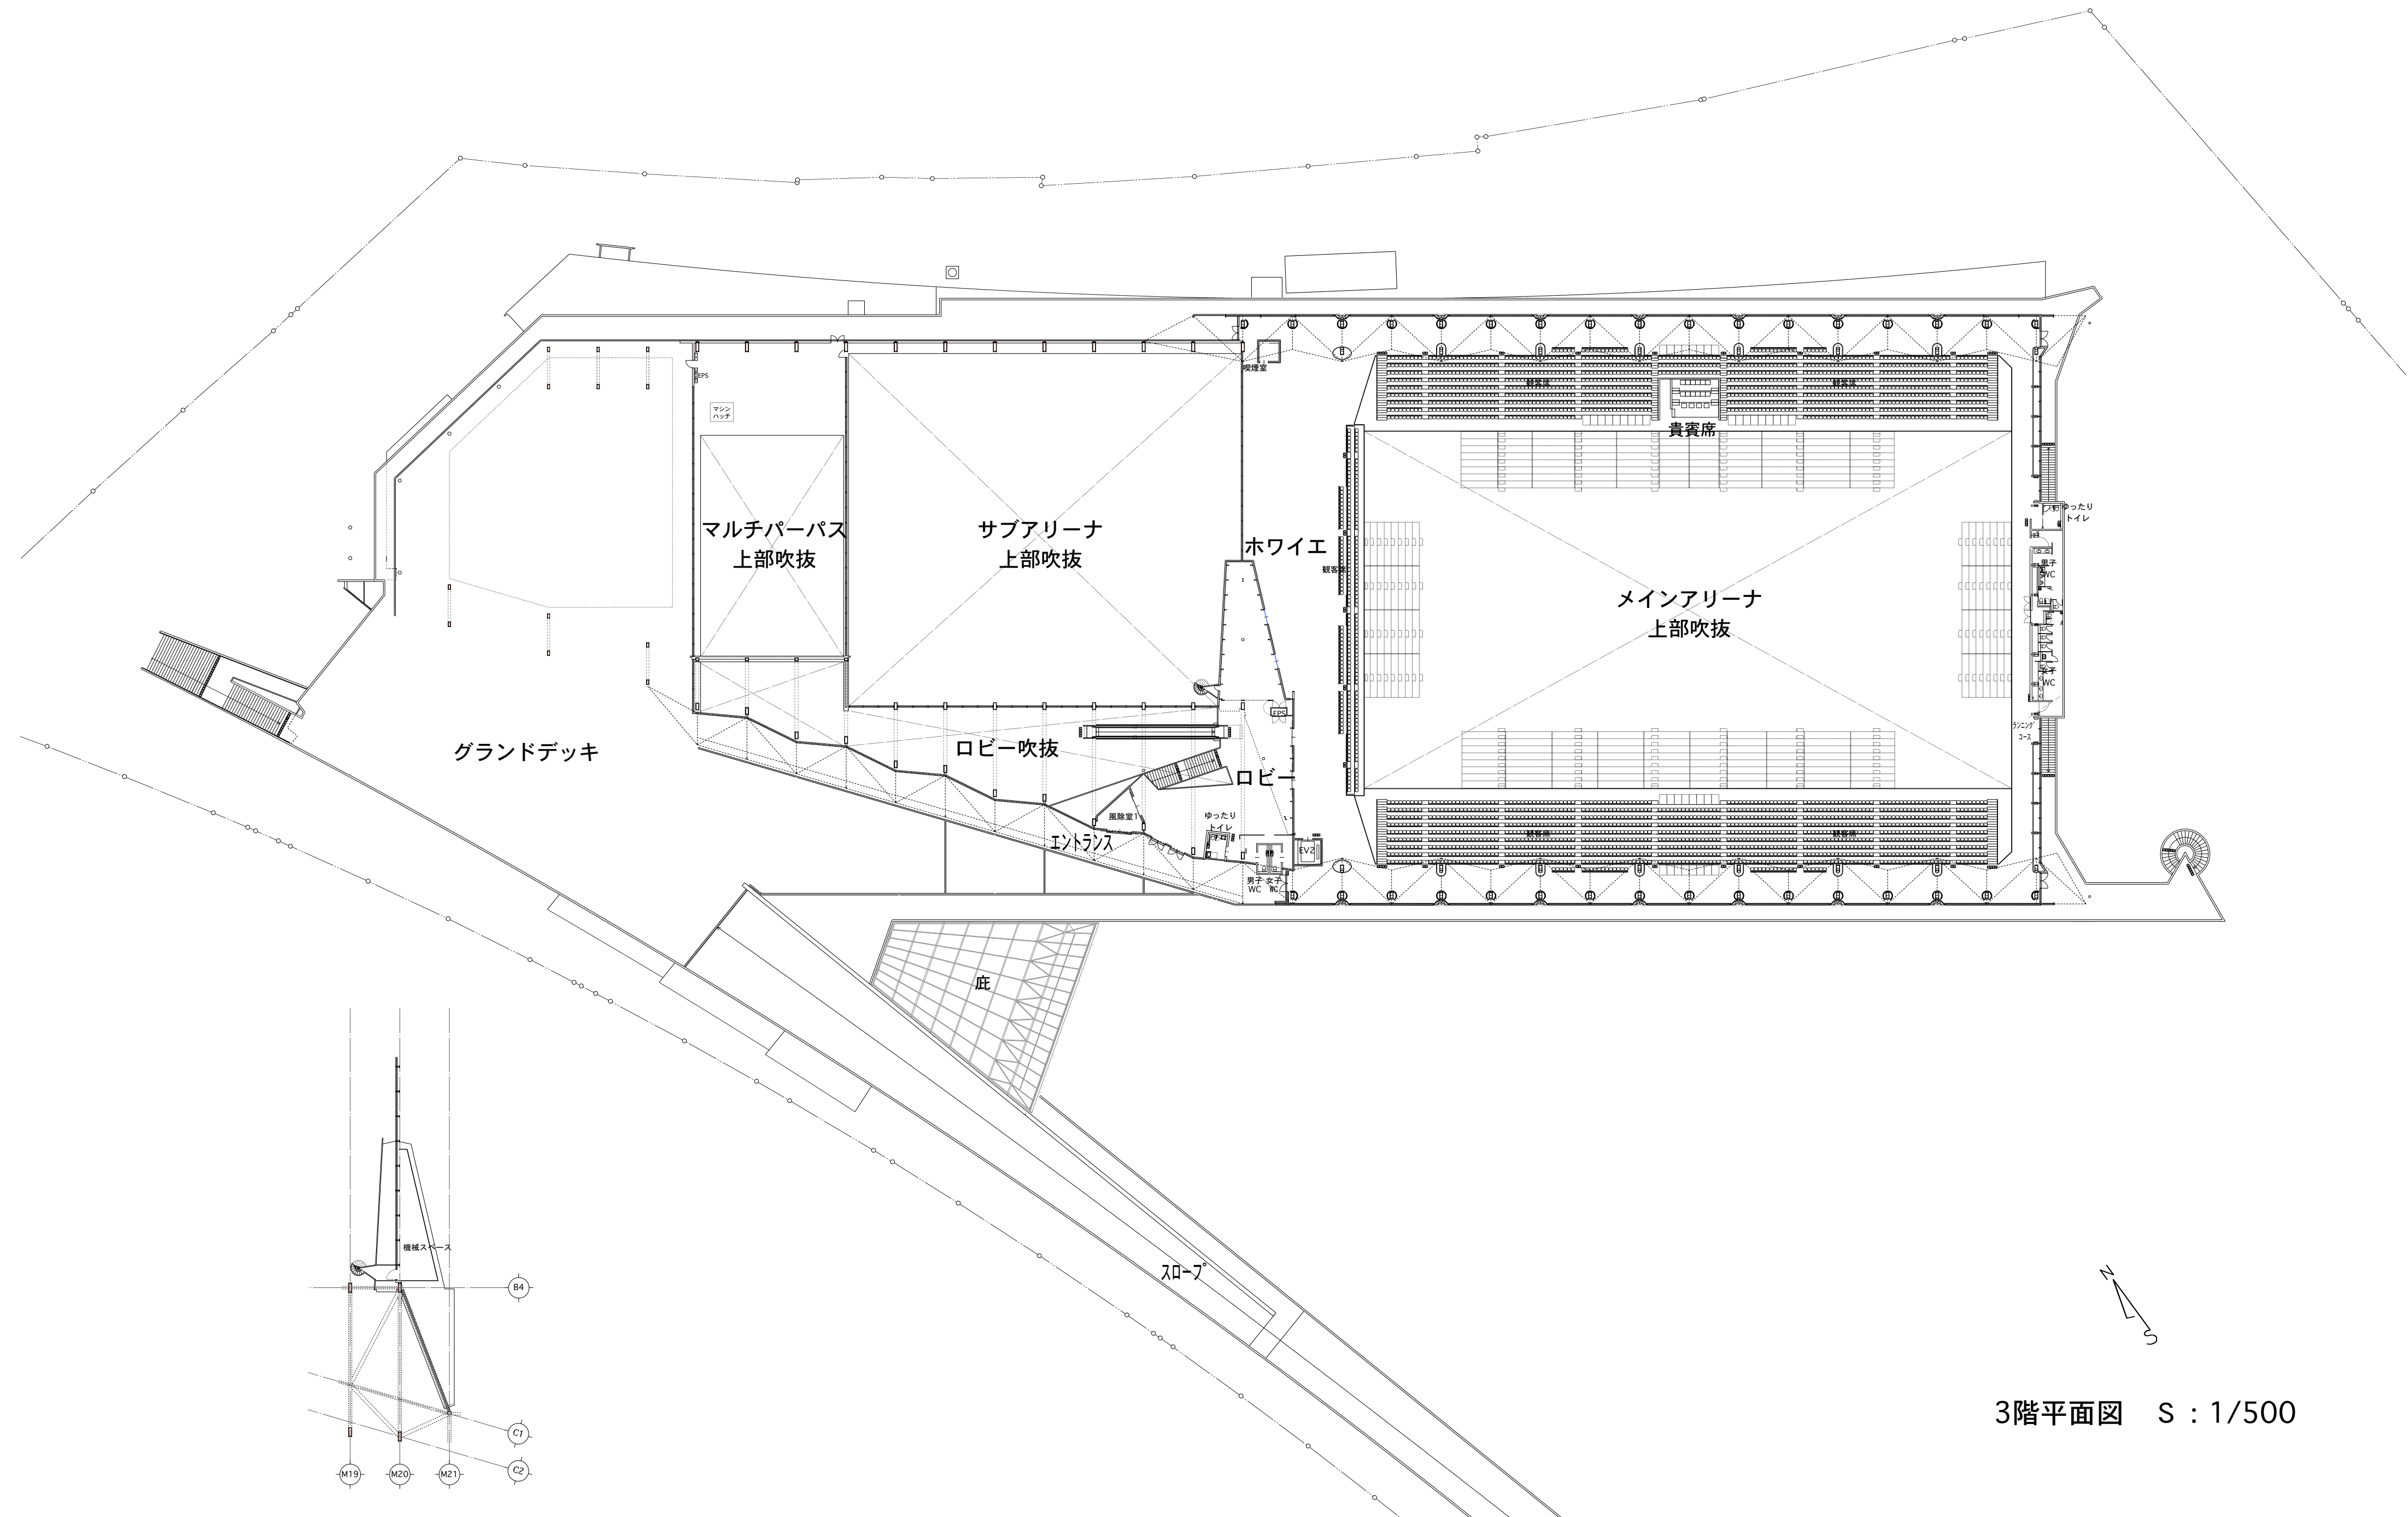

3階平面図 S : 1/500